



## Wohnung 13

Seitenflügel, 3. OG rechts | 2 Zimmer | ca. 80,50 m<sup>2</sup>\*

Zustand	Ist-Zustand
Besonderheiten**	2 Balkone
Status	vermietet

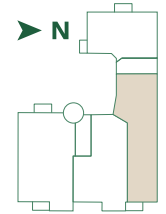


Lage auf der Etage

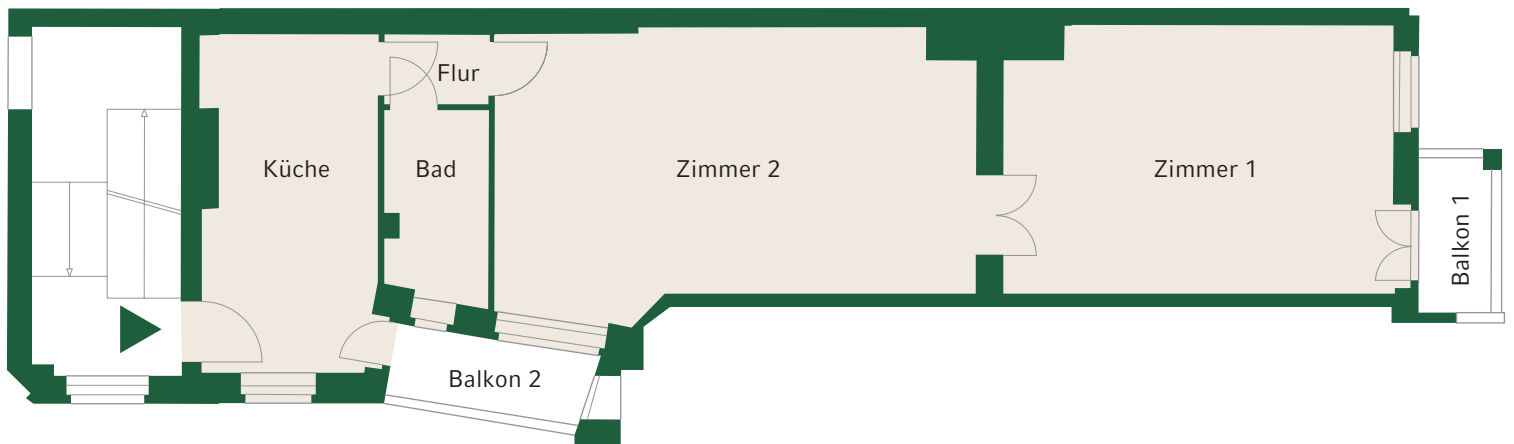

\* Terrassen und Balkone sind zu 50 % in die Wohnfläche eingerechnet \*\* Terrassen, neue Balkone und der Fahrstuhl werden durch die WEG errichtet

## Wohnung 13

Seitenflügel rechts | Ausbauvariante

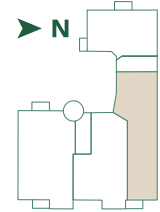

Lage auf der Etage

